



PLANTA SÓTANO

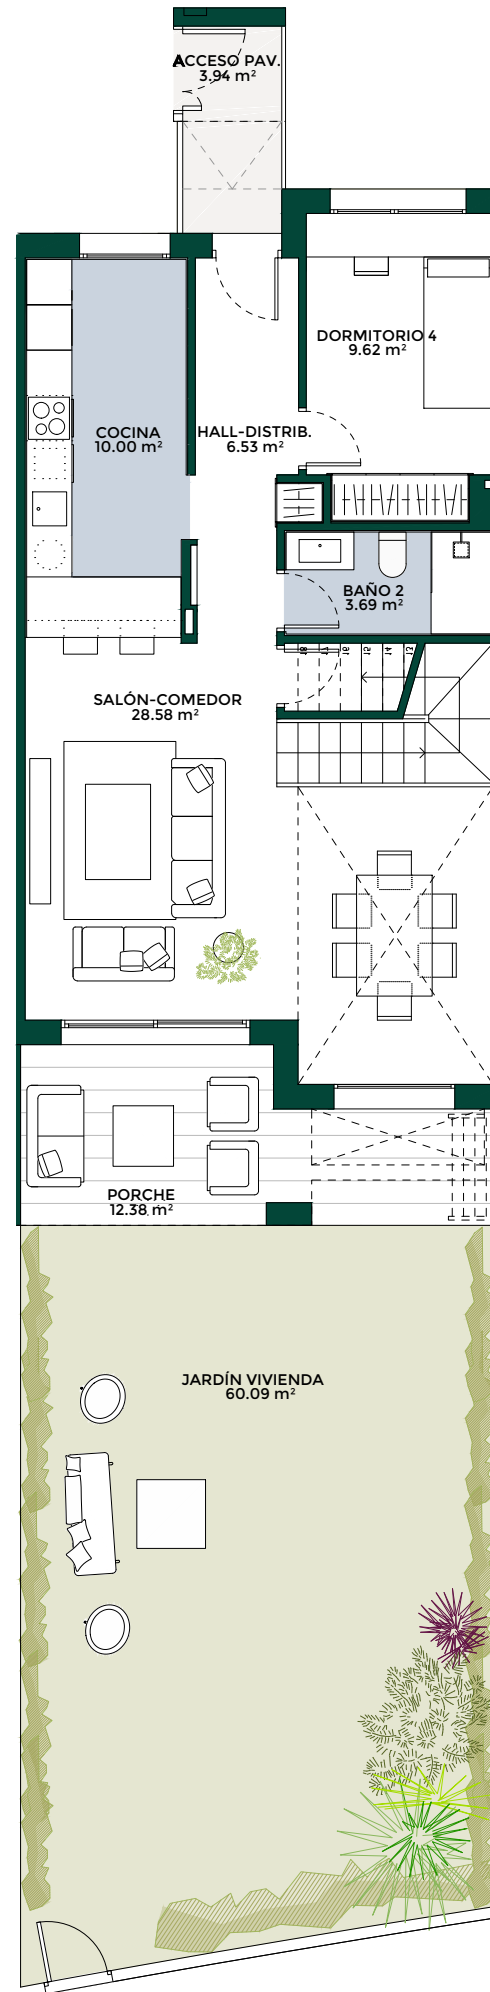

PLANTA BAJA

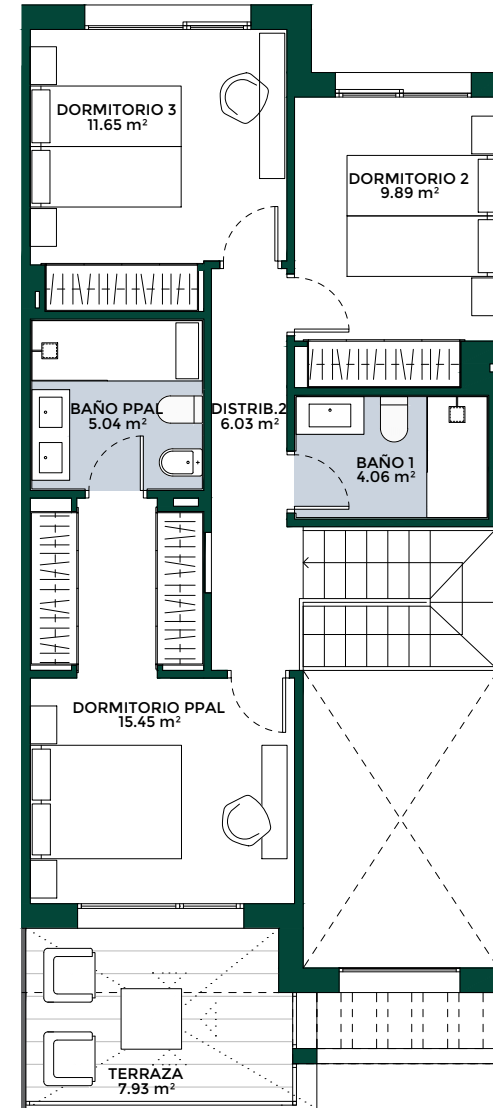

PLANTA PRIMERA

PAVALGAN

el peral


VIVIENDA 38

TIPO C

SUPERFICIES

VIVIENDA	M2
SUPERFICIE PARCELA	152.16
SUPERFICIE ÚTIL VIVIENDA	138.99
SUPERFICIE CONSTRUIDA VIVIENDA	164.60
SUPERFICIE TOTAL CON zzcc	232.52
Superficie de Jardín	60.09
Porches y accesos	16.33
Terrazas altas	7.93

PLANIMETRÍA GENERAL

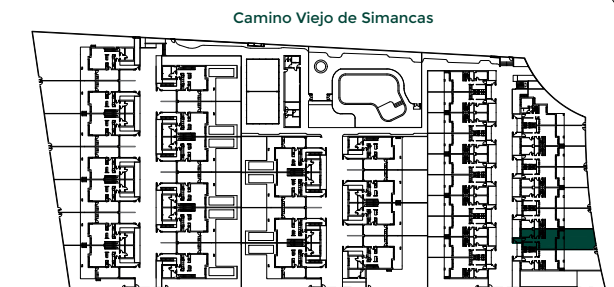

ESCALA



PROMUEVE
PAVALGAN

EXCELENCIA Y SINGULARIDAD

"El presente documento es de carácter informativo, podrá experimentar variaciones por exigencias técnicas del proyecto. Todo el mobiliario es informativo. Los giros de puertas, huecos de ventanas y la distribución de aparatos sanitarios no son vinculantes. Las superficies expresadas son aproximadas pudiendo experimentar modificaciones."